

Dronninglund Kommune
Udvikling, Teknik og Miljø
Rådhusgade 5
9330 Dronninglund.

Ejendomsselskabet BBP, Asaa A/S
Havnegade 36, 9340 Asaa
Tlf: 98851598
CVR/se-nr: 27524052

Vedr: Nyt boligbyggeri, Havnegade 36, 9340 Asaa.

Der ansøges om principgodkendelse til nedrivning af eksisterende erhvervsbygninger og opførelse af nyt boligbyggeri på ejendom matr. nr 20 K. Asaa by, Asaa Melholt, beliggende Havnegade 36, 9340 Asaa.

Boligerne tænkes opført som ejerlejligheder uden bopælspligt i 4 punkhuse med 6 lejligheder i hver, i alt 24 ejerlejligheder. Husene opføres i 3 etager. Der opføres evt. et mindre fælleshus.

Boligprojektet skal ses som udvikling af Asaa by som beboelse og turistby.

Projektet beliggende i det yderste af byzoneområdet op til det åbne kystlandskab er unik til et attraktivt boligområde.

Der anmodes om en byggehøjde på max. 9,0 m over terræn.

Grundens areal er 6470 m² og beliggende i område 2.E.1 – lokal erhvervsområde – byzone.


Nuværende erhvervsbygninger i alt 2158 m² drives der tømrerforretning.

Jeg står til rådighed for yderligere oplysninger.


Med venlig hilsen


Bent Brønden Petersen.

Bolig-bebyggelse
Havnegade, Asaa
24 boliger og fælleshus.

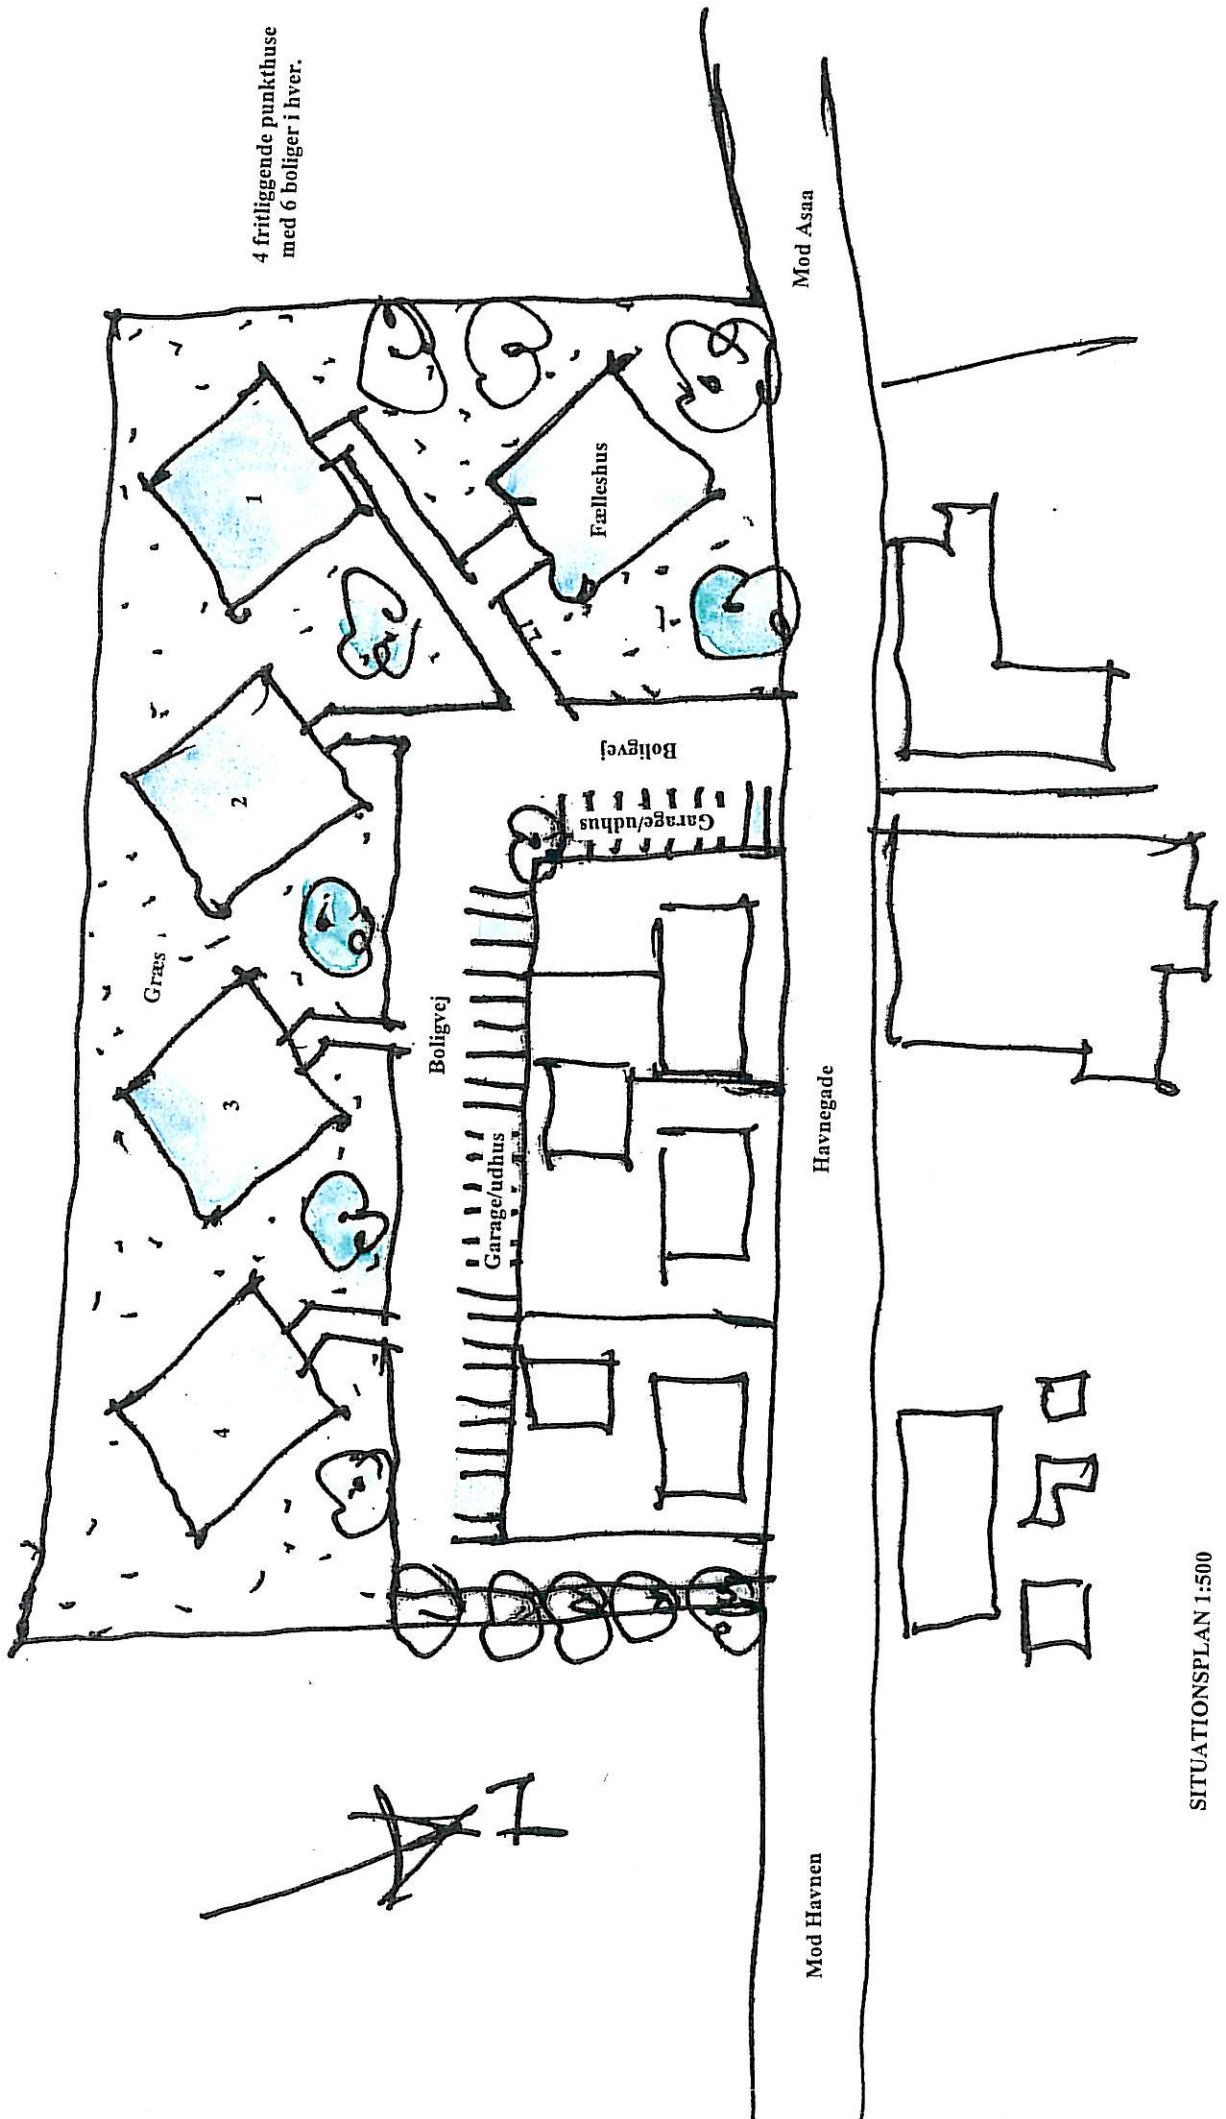


Bolig-bebyggelse
Havnegade , Asaa
24 boliger og fælleshus.

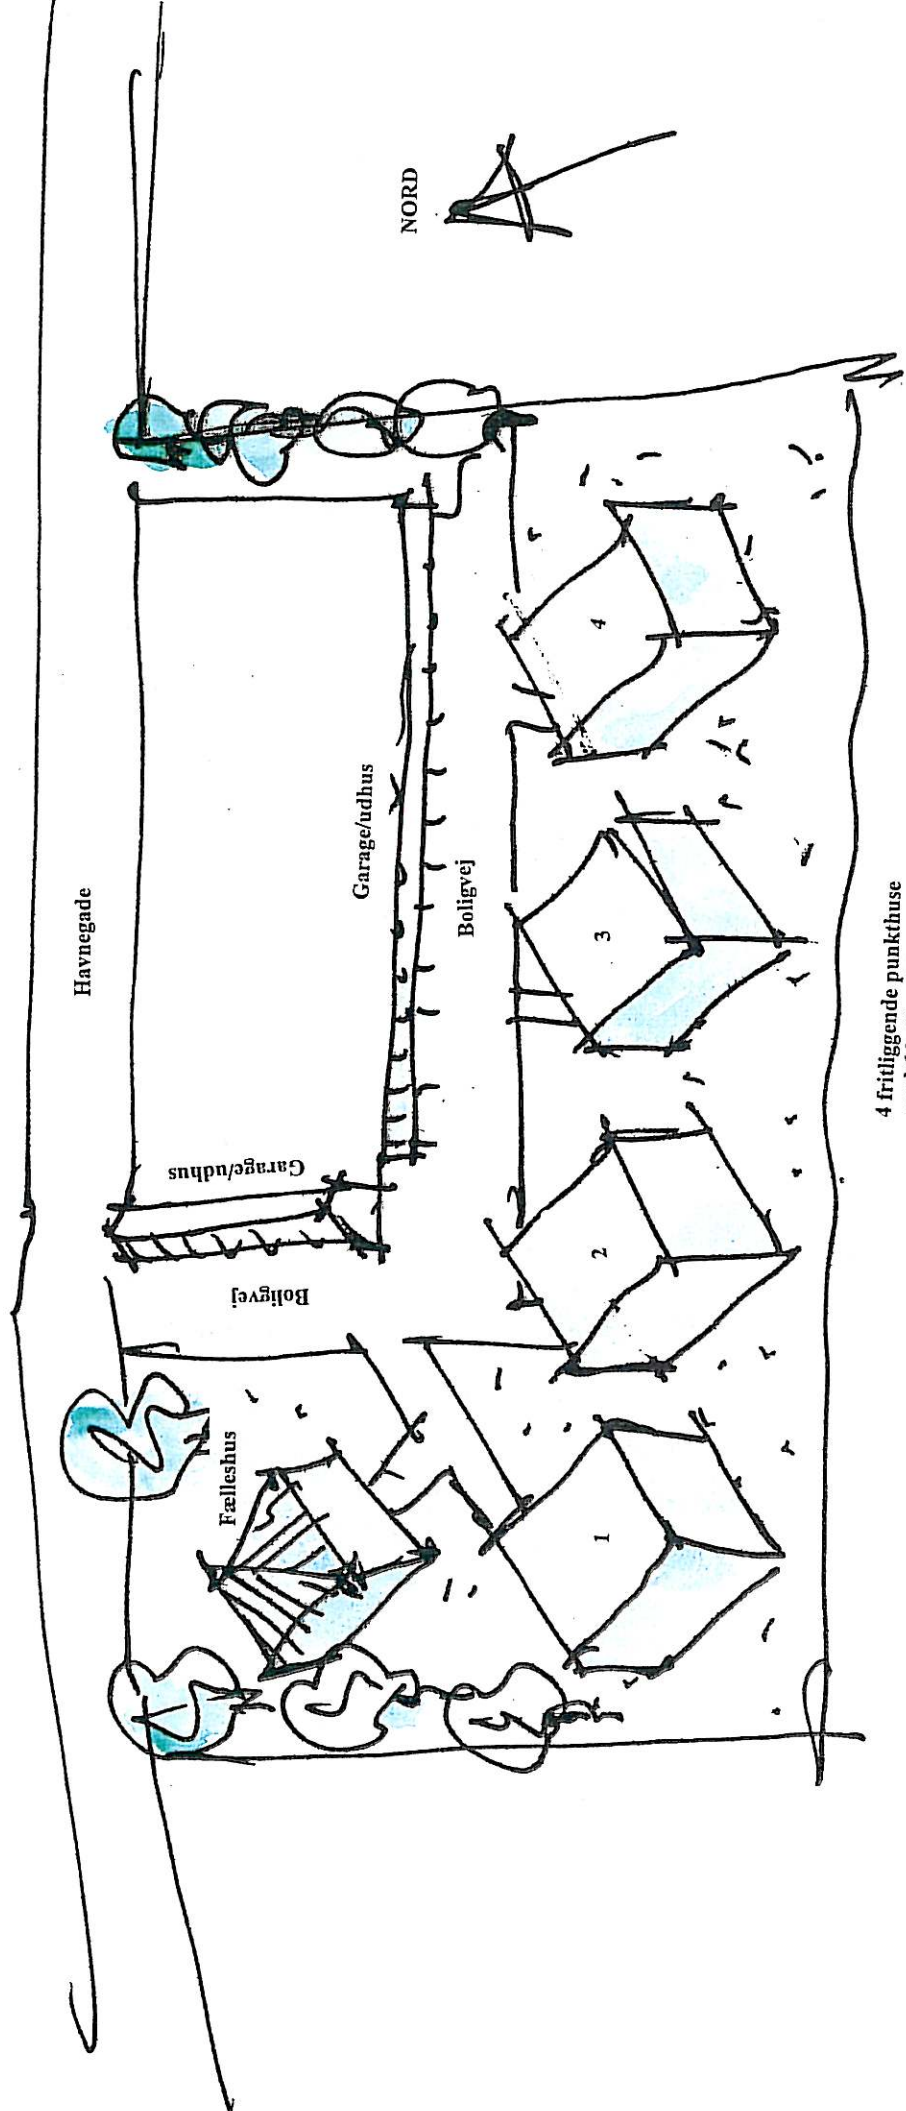

4 fritliggende punkthuse
med 6 boliger i hver.

ISOMETRI

Bolig-bebyggelse
Havnegade, Asaa
24 boliger og fælleshus.

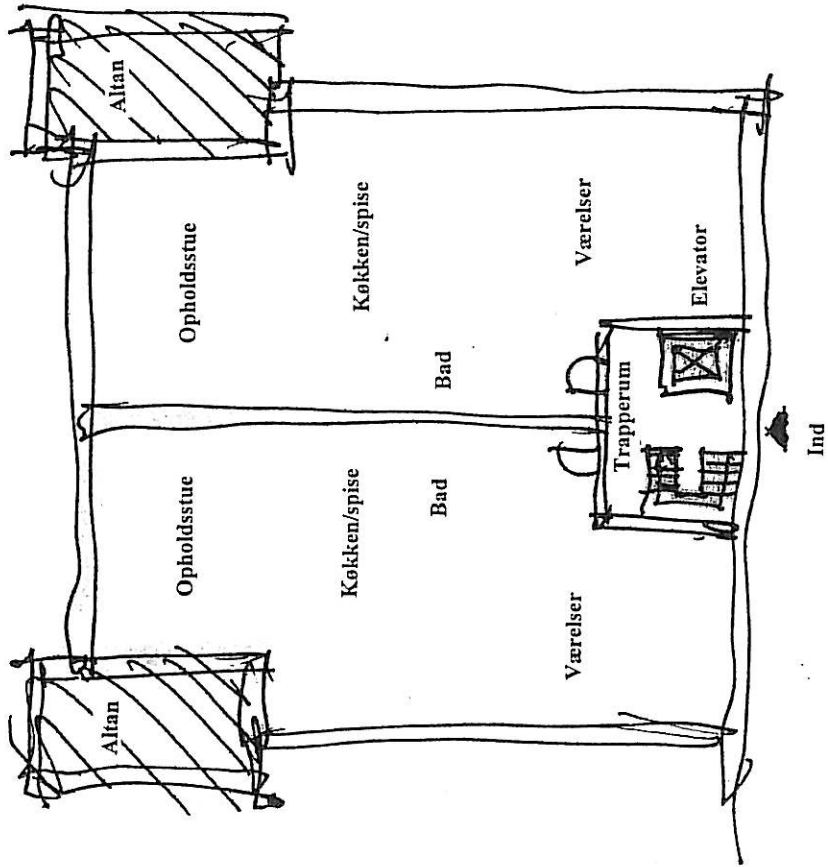

ETAGEPLAN - PRINCIP